
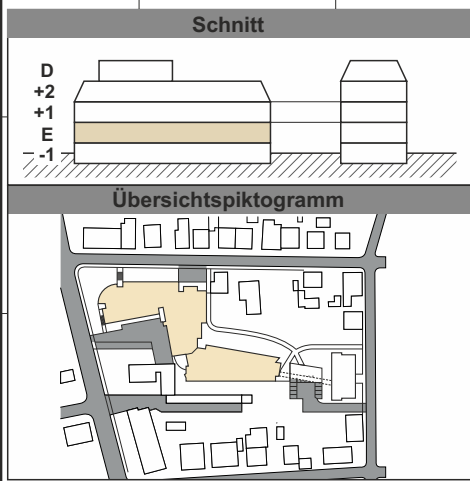


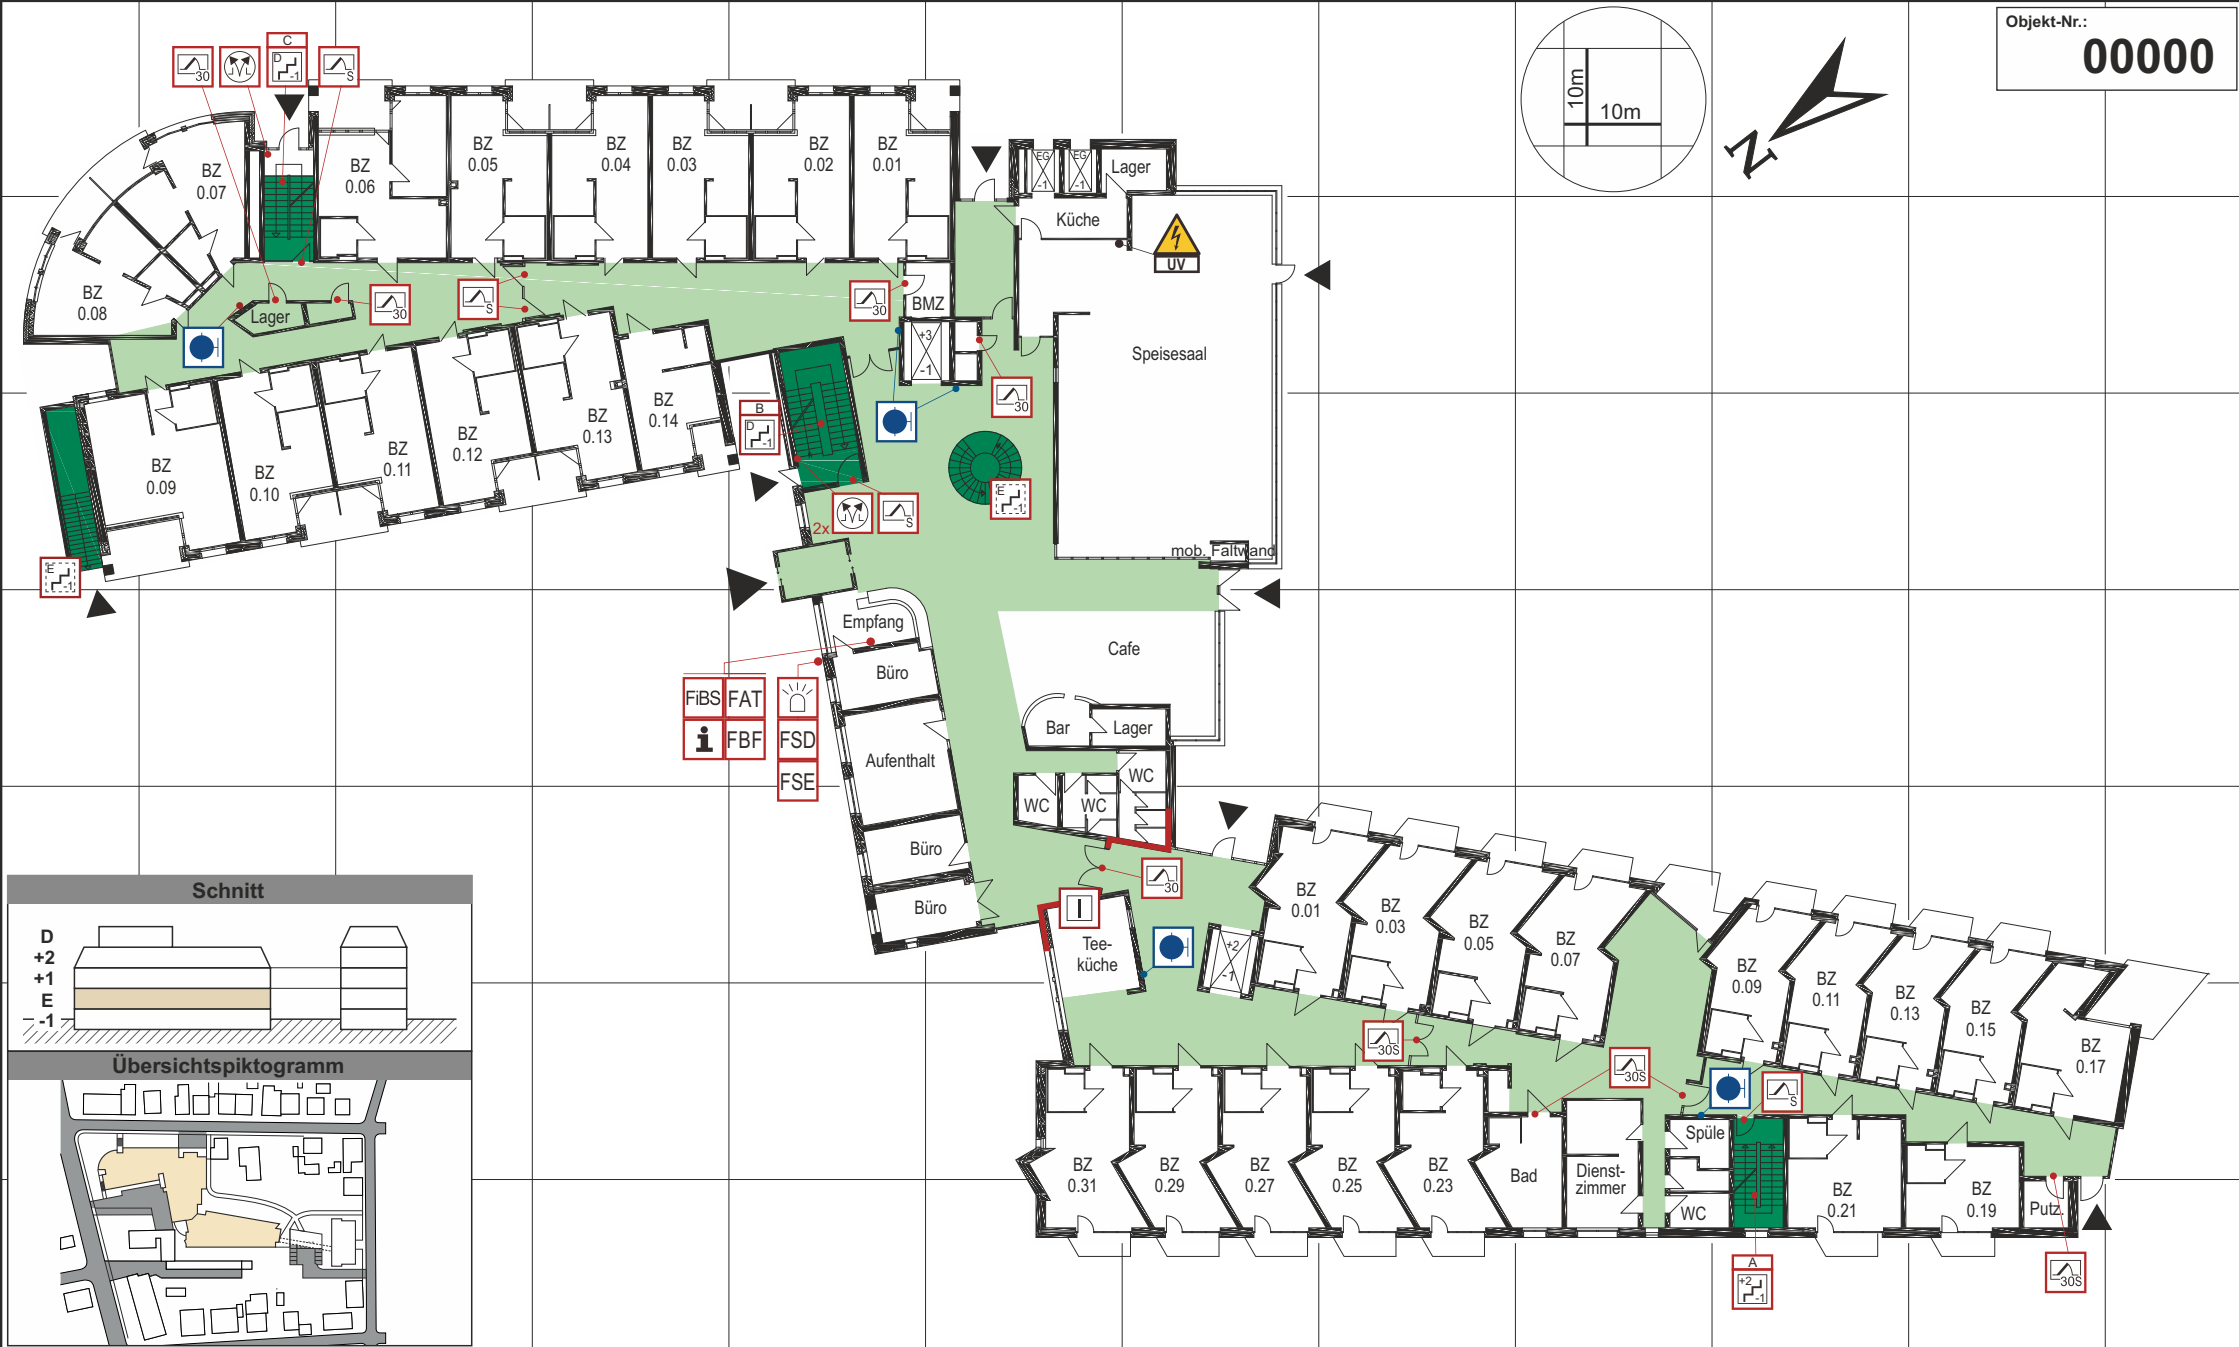

Legende

► Gebäudehaupteingang

► Gebäudenebeneingang

Treppenraum; mit brandschutz-technisch bemessener baulicher Abtrennung, erreichb. Geschosse, mit Treppenraumbezeichnung



Feuerschutztür



Rauch- und Wärmeabzugseinrichtung



Hauptschalter



Aufzug, erreichbare Geschosse



Löschwasserbehälter, unterirdisch



Löschwasser-Druckerhöhungspumpe, Bedienstelle



Sprinklerzentrale



Sprinkleranlage



Wandhydrant Typ F



Absperreinrichtung, Rohrleitung



Warnung vor elektrischer Spannung



Warnung vor gefährlichen Stoffen



Geschosse oder Ebenen durchdringende Treppen und Rampen



horizontale Rettungswege / Flure



Aufzugssteuerung

GESCHOSSPLAN

Muster
Erdgeschoss (EG)

Ersteller:

BSB/XX

PN:



Brandschutzbüro Schalla

Brühl 4, 04600 Altenburg

03447 8991-0
info@bsb-schalla.de
www.bsb-schalla.de

Stand:

01.01.2025

Blatt-Nr.: 7