Flucht- und Rettungsplan

Detailplan

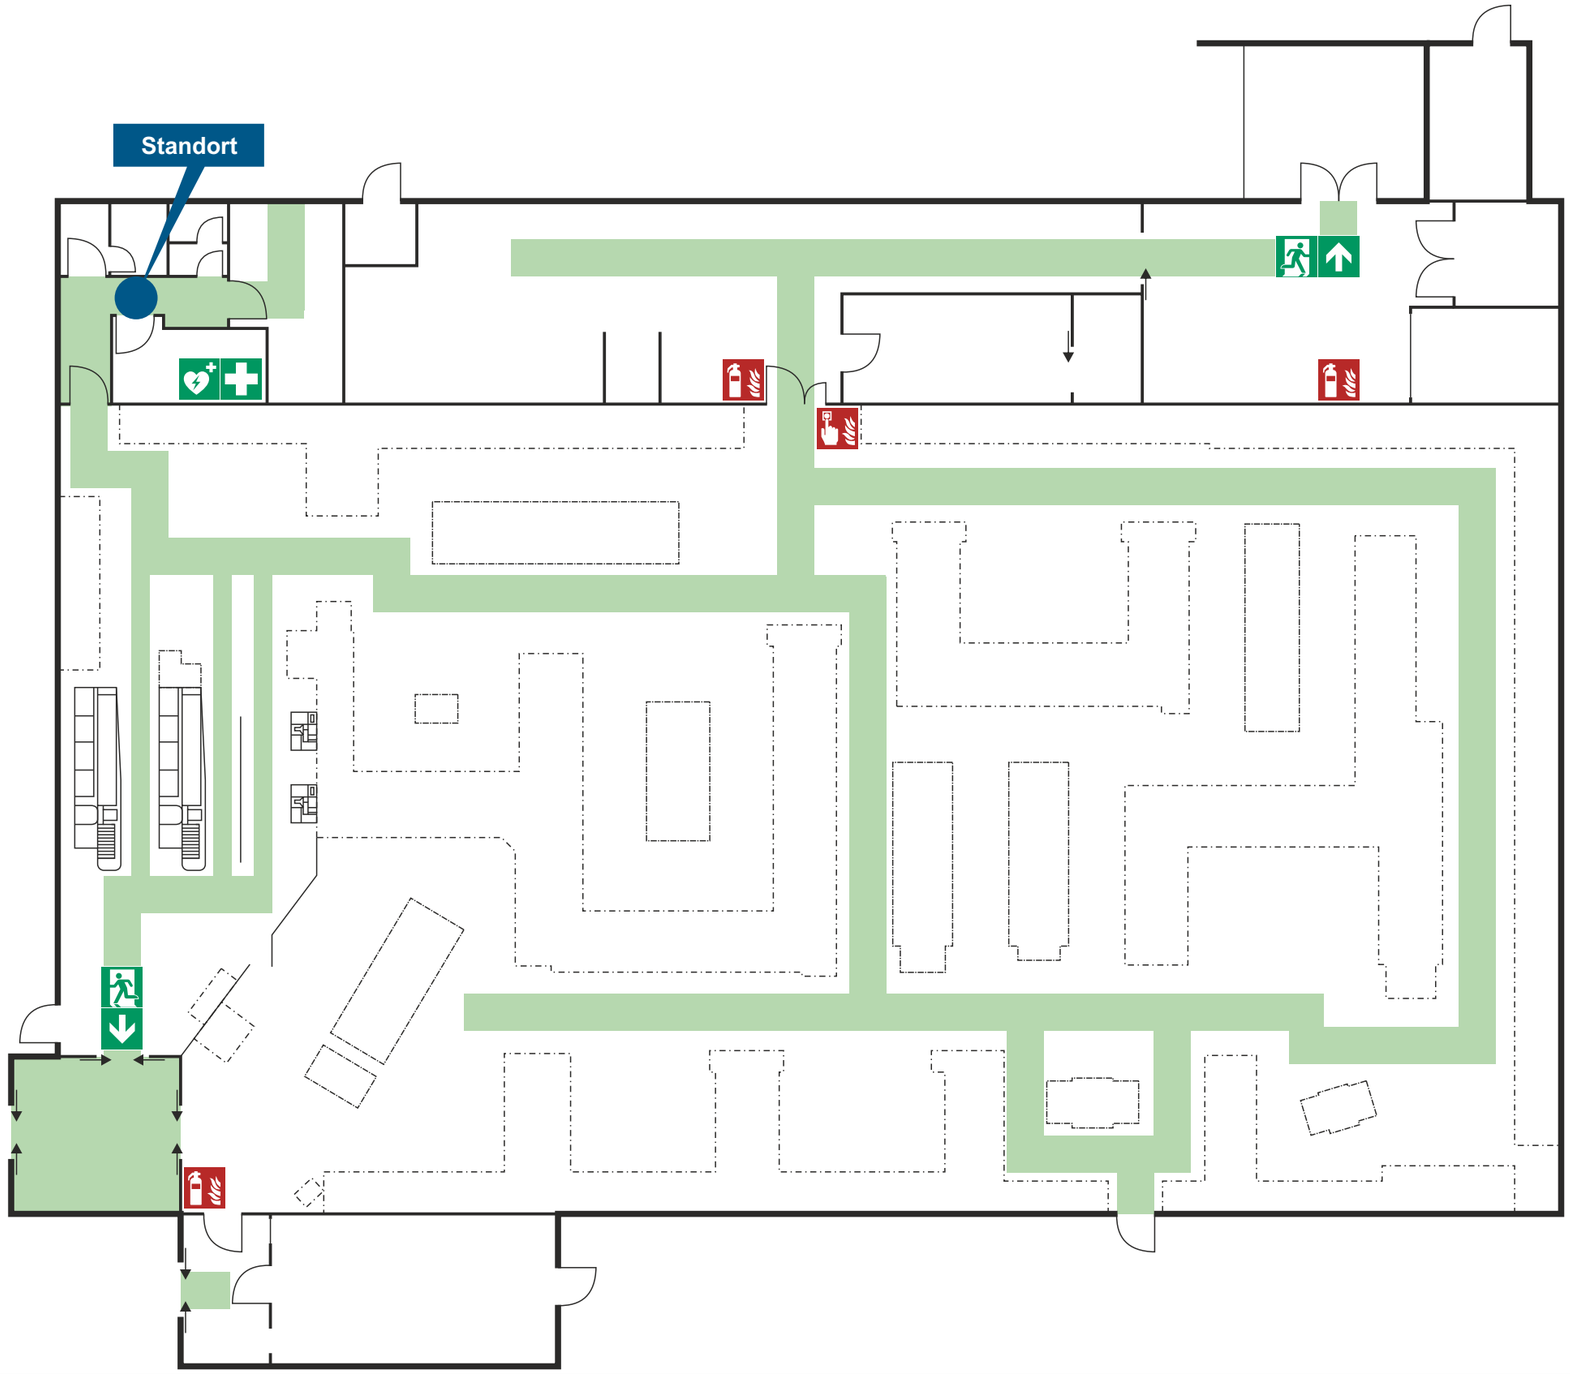

Übersichtsplan

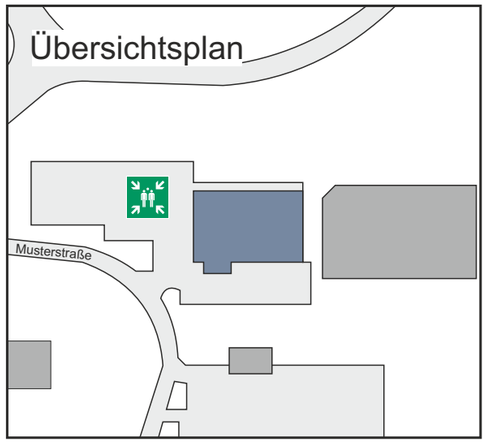

Verhalten im Brandfall

Ruhe bewahren

1. Brand melden
   - Brandmelder betätigen
   - **Telefon:** **0-112**
   - **Wo** brennt es?
   - **Was** brennt?
   - **Wie viel** brennt?
   - **Welche** Gefahren?
   - **Warten** auf Rückfragen!
2. In Sicherheit bringen
   - Gefährdete Personen warnen/ Hausalarm betätigen
   - Hilflose mitnehmen
   - Türen schließen
   - Gekennzeichneten Rettungswegen folgen
   - Aufzug nicht benutzen
   - Auf Anweisungen achten
3. Löschversuch unternehmen
   - Feuerlöscher benutzen

Verhalten bei Unfällen

Ruhe bewahren

1. Unfall melden
   - **Telefon:** **0-112**
   - **Wo** ist es geschehen?
   - **Was** ist geschehen?
   - **Wie viele** Verletzte?
   - **Welche** Verletzungen?
   - **Warten** auf Rückfragen!
2. Erste Hilfe
   - Absicherung des Unfallortes
   - Versorgen der Verletzten
   - Anweisungen beachten
3. Weitere Maßnahmen
   - Rettungsdienste einweisen
   - Schaulustige entfernen

Legende

- Standort
- Brandmelder
- Richtungsangabe
- Arzt
- Erste Hilfe
- Treppe
- Feuerlöscher
- Notausgang
- Sammelstelle
- Automatisierter externer Defibrillator
- Fluchtweg
- Aufzug

Muster

Musterstraße 1, 01234 Musterstadt

Erdgeschoss

Ersteller: BSB/XX	Brandschutzbüro Schalla, Brühl 4, 04600 Altenburg, ☎ 03447 8991-0, info@bsb-schalla.de, www.bsb-schalla.de	**Stand:** 01.01.2025
PN:0000		**Plan-Nr.:** 1

© Brandschutzbüro Schalla GmbH. Verbreitung und Vervielfältigung nur mit unserer Genehmigung.